
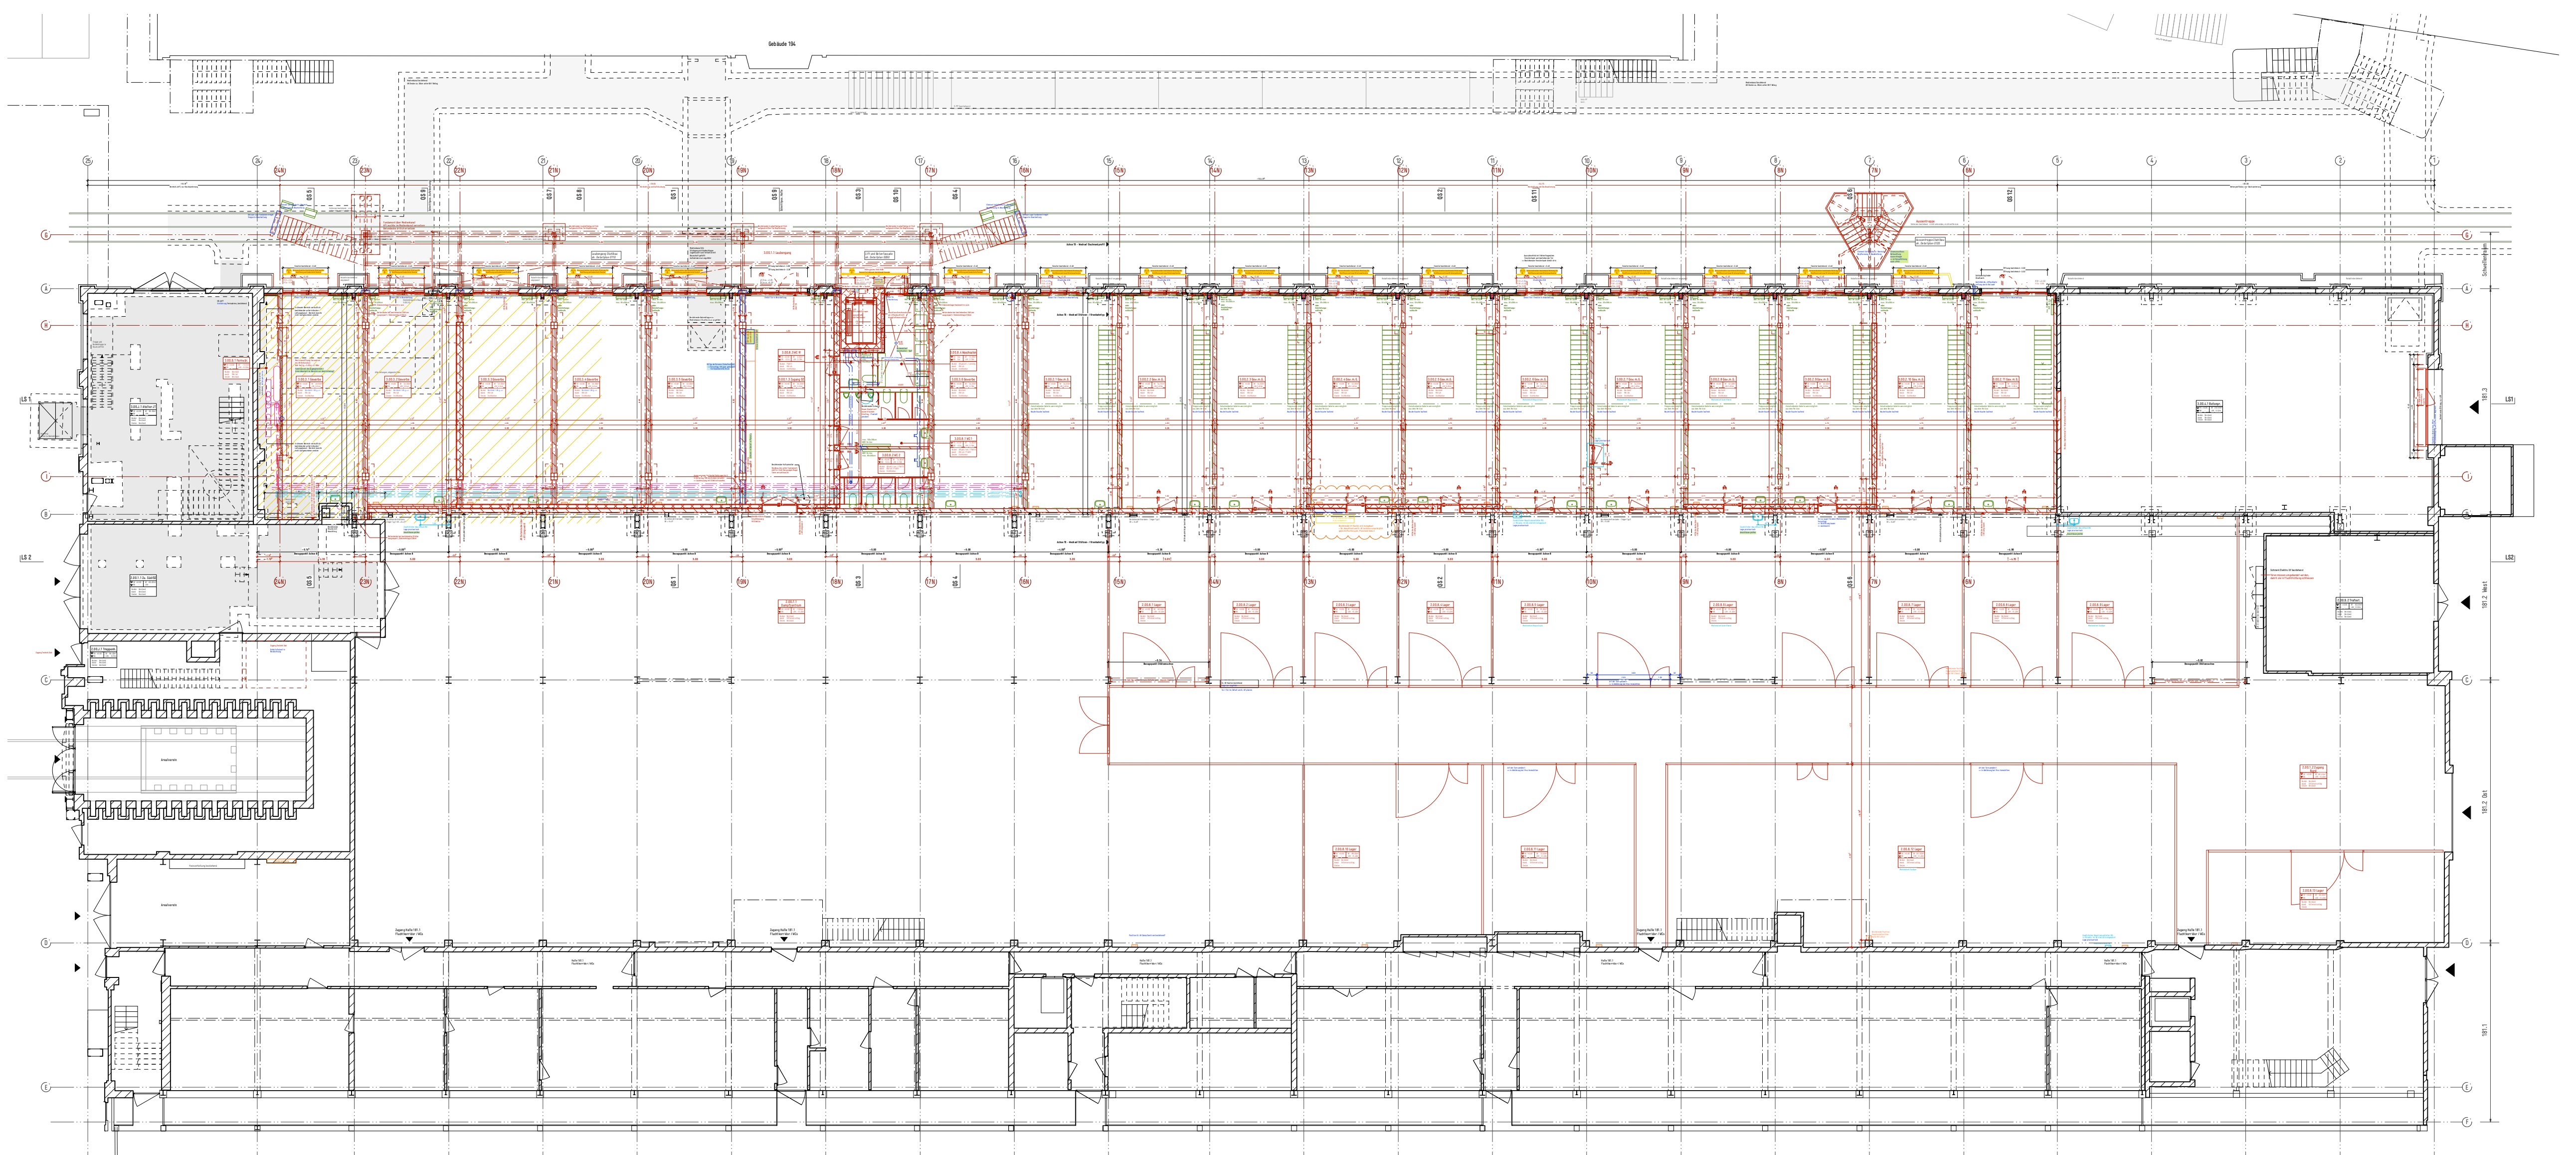


Aktuell auf dem Lagerplatz:
 SANIEREN, VERDICHTEN, AUFSTOCKEN
Gebäude 181.2/3

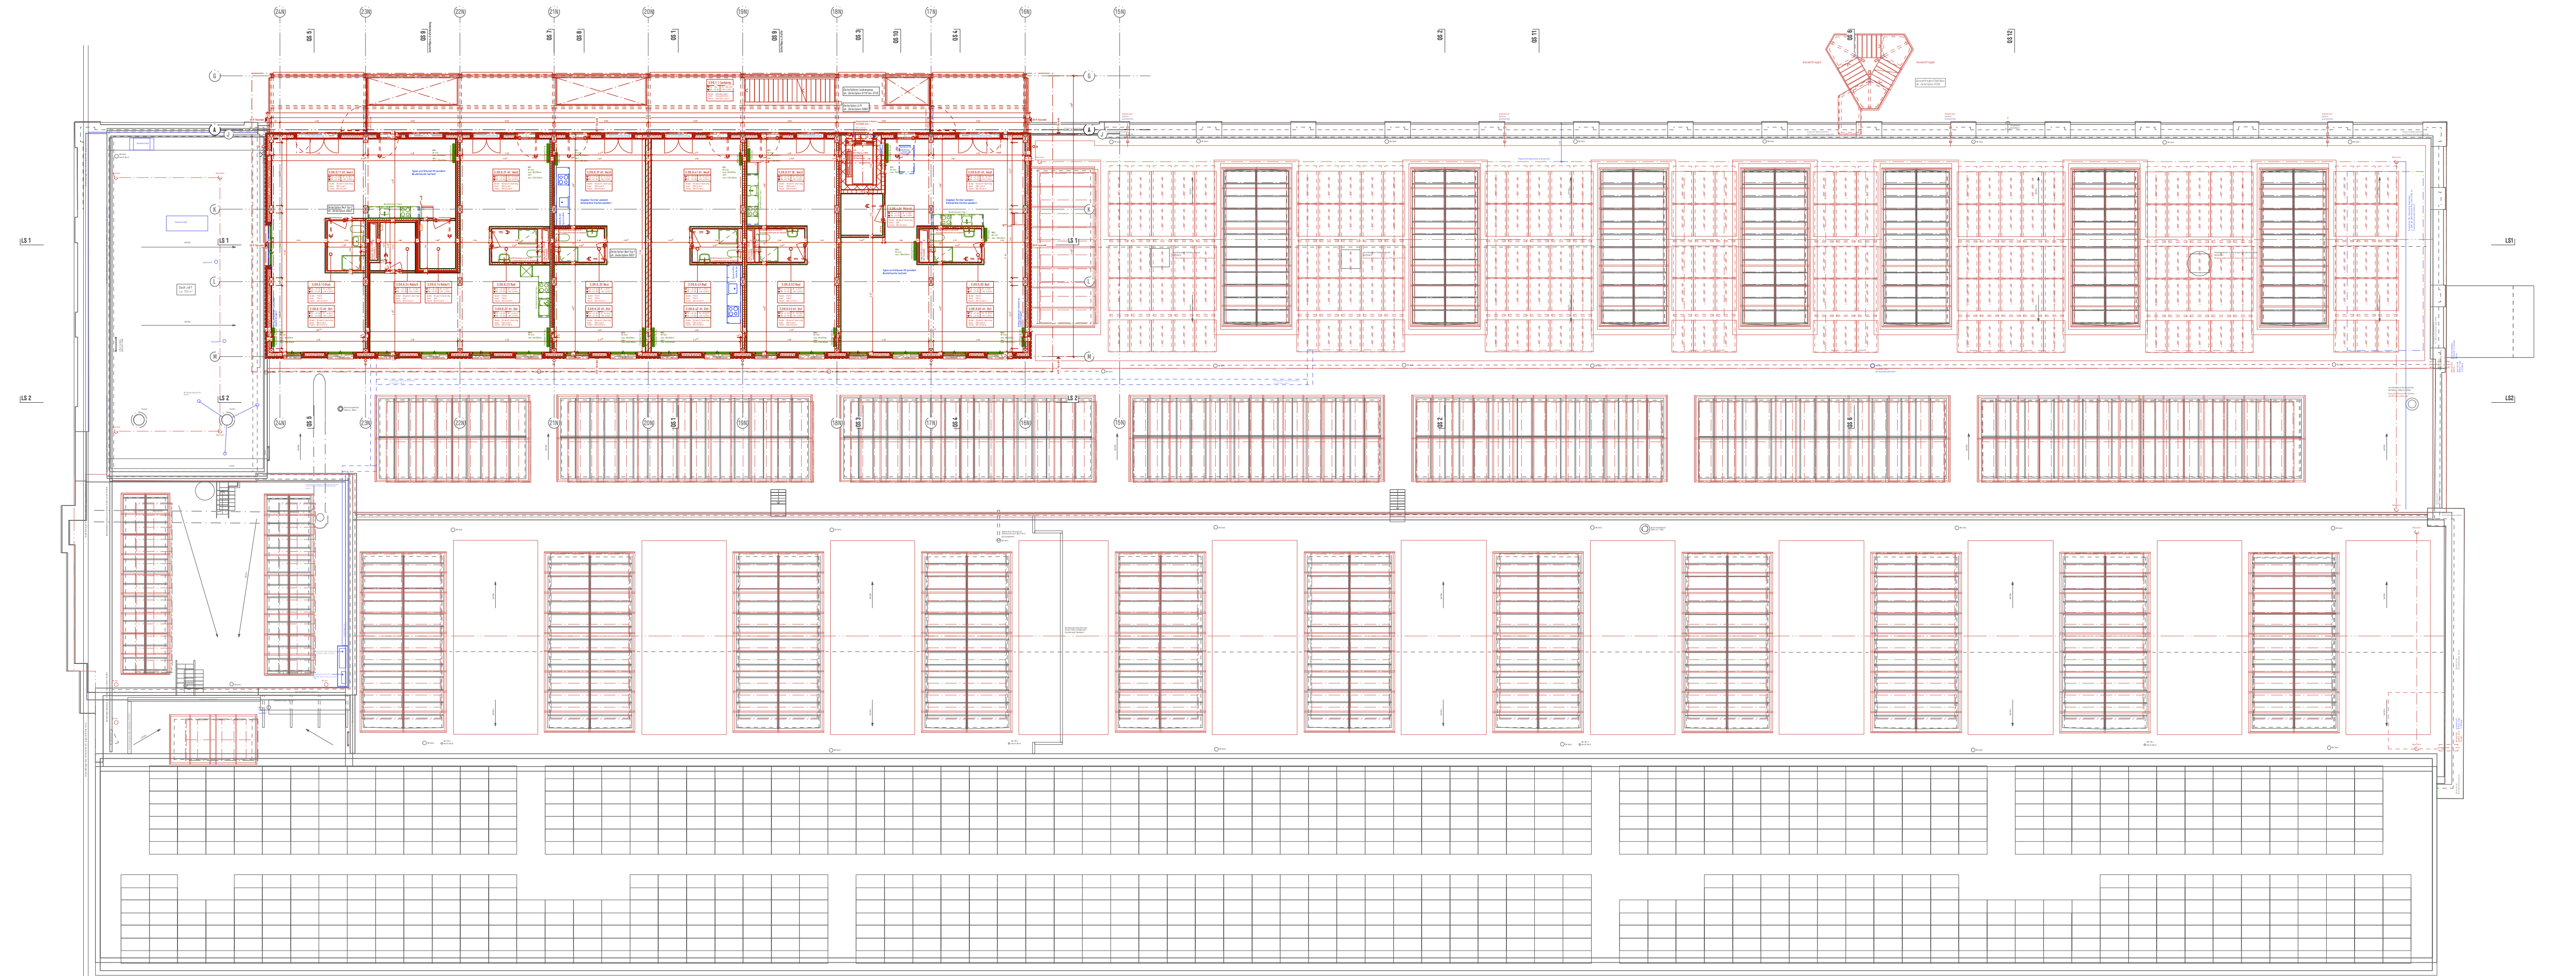

G 181.1

G 181.2

G 181.3

